
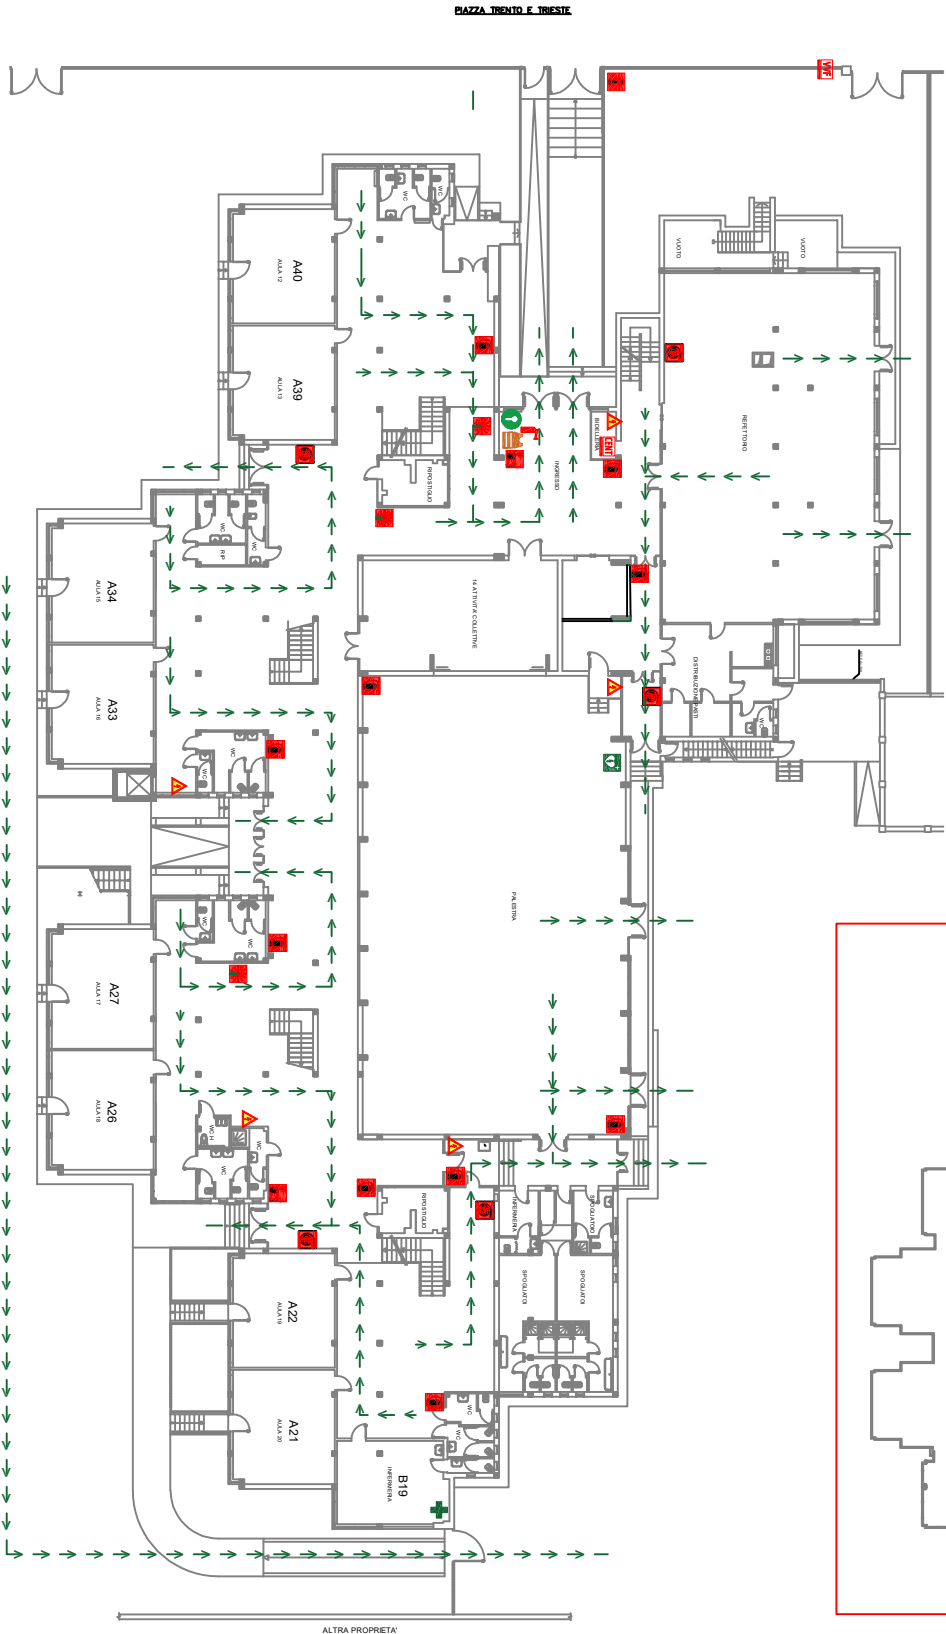


PLANIMETRIE DI EVACUAZIONE:

LE PORTE DELLE AULE, CHE IMMETTONO DIRETTAMENTE ALL'ESTERNO, DOVRANNO ESSERE MANTENUTE COSTANTEMENTE SBLUCATE (QUINDI NON CHIUSE A CHIAVE), PER CONSENTIRE IN CASO DI NECESSITA' L'ESODO DELLE PERSONE.

OGNI COLLABORATORE SCOLASTICO HA IL COMPITO DI GARANTIRE TALE CONDIZIONE ALL'INIZIO DI OGNI GIORNATA. CASCUN DOCENTE HA IL COMPITO DI ASSICURARSI CHE TALE CONDIZIONE SIA GARANTITA DURANTE L'INTERA GIORNATA, MANTENENDO SEMPRE LIBERA E FRUIBILE L'USCITA

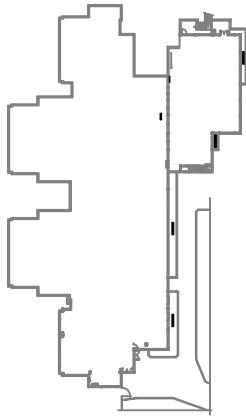

IL PRESENTE ELABORATO HA VALIDITA' ESCLUSIVA PER LE SOLE ATTIVITA' SCOLASTICHE

NUMERO DI EMERGENZA:
112

LEGENDA

	CENTRALE E ALLARME ANTINCENDIO		PUNTO DI RACCOLTA (LUOGO SICURO)
	PULSANTE ALLARME ANTINCENDIO		PERCORSO DI ESODO
	INTERUTTORE ELETTRICO GENERALE		D.A.E.
	ESTINTORE		CASSETTA DI PRIMO SOCCORSO
	IDRANTE/ASP		AREA STAZIONAMENTO PROVVISORIO DISABILI
	COLONNINA IDRANTE		VALVOLA CHIUSURA METANO
	ATTACCO MANDATA AUTOPOMPA VVF		INTERUTTORE ELETTRICO GENERALE CENTRALE E CUCINA
	QUADRO ELETTRICO		CHIAVE APERTURA CANCELLI
	VALVOLA CHIUSURA ACQUA		TELEFONO DI EMERGENZA
	GILET AD ALTA VISIBILITA'		SIRENA MANUALE DI ALLARME
	CENTRO GESTIONE EMERGENZE		VOI SIETE QUI

INCENDIO

I COMPONENTI DELLA SQUADRA ANTINCENDIO VERIFICANO LA PORTATA DELL'INCENDIO. QUINDI:

- Avviano l'evacuazione e ne gestiscono le fasi come descritte nel piano di emergenza
- se possibile intervengono con gli estintori
- chiamano le squadre di emergenza esterne (112)

EMERGENZE

Nel caso si verifichino altri tipi di emergenze (infortuni, sversamenti, liquidi inquinanti, allagamenti, blocco ascensori, ...), comunicare l'accaduto agli addetti antincendio o primo soccorso ed attenersi alle loro indicazioni

EVACUAZIONE

SE SENTI IL SEGNALE DI EVACUAZIONE:

- Interrompì qualsiasi attività, l'alascia il recupero di oggetti personali
- dirigiti verso il punto di raccolta prestabilito, rispetta le istruzioni impartite dai componenti della squadra antincendio
- Non utilizzare l'ascensore, o altri impianti di sollevamento

IC VIA DEI SALICI

MAZZINI

PIANO TERRA

DATA REVISIONE: 14/2/2025 (V19sa16)

STUDIO ASSOCIATO
LA TUA SCUOLA PER SICUREZZA E PRIVACY

Valutazione dei rischi, protezione dati, progettazione antincendio, formazione
Ing. Marco Piatì
sede : Sanarate, via del Caro 14B
tel. : 3478297938