

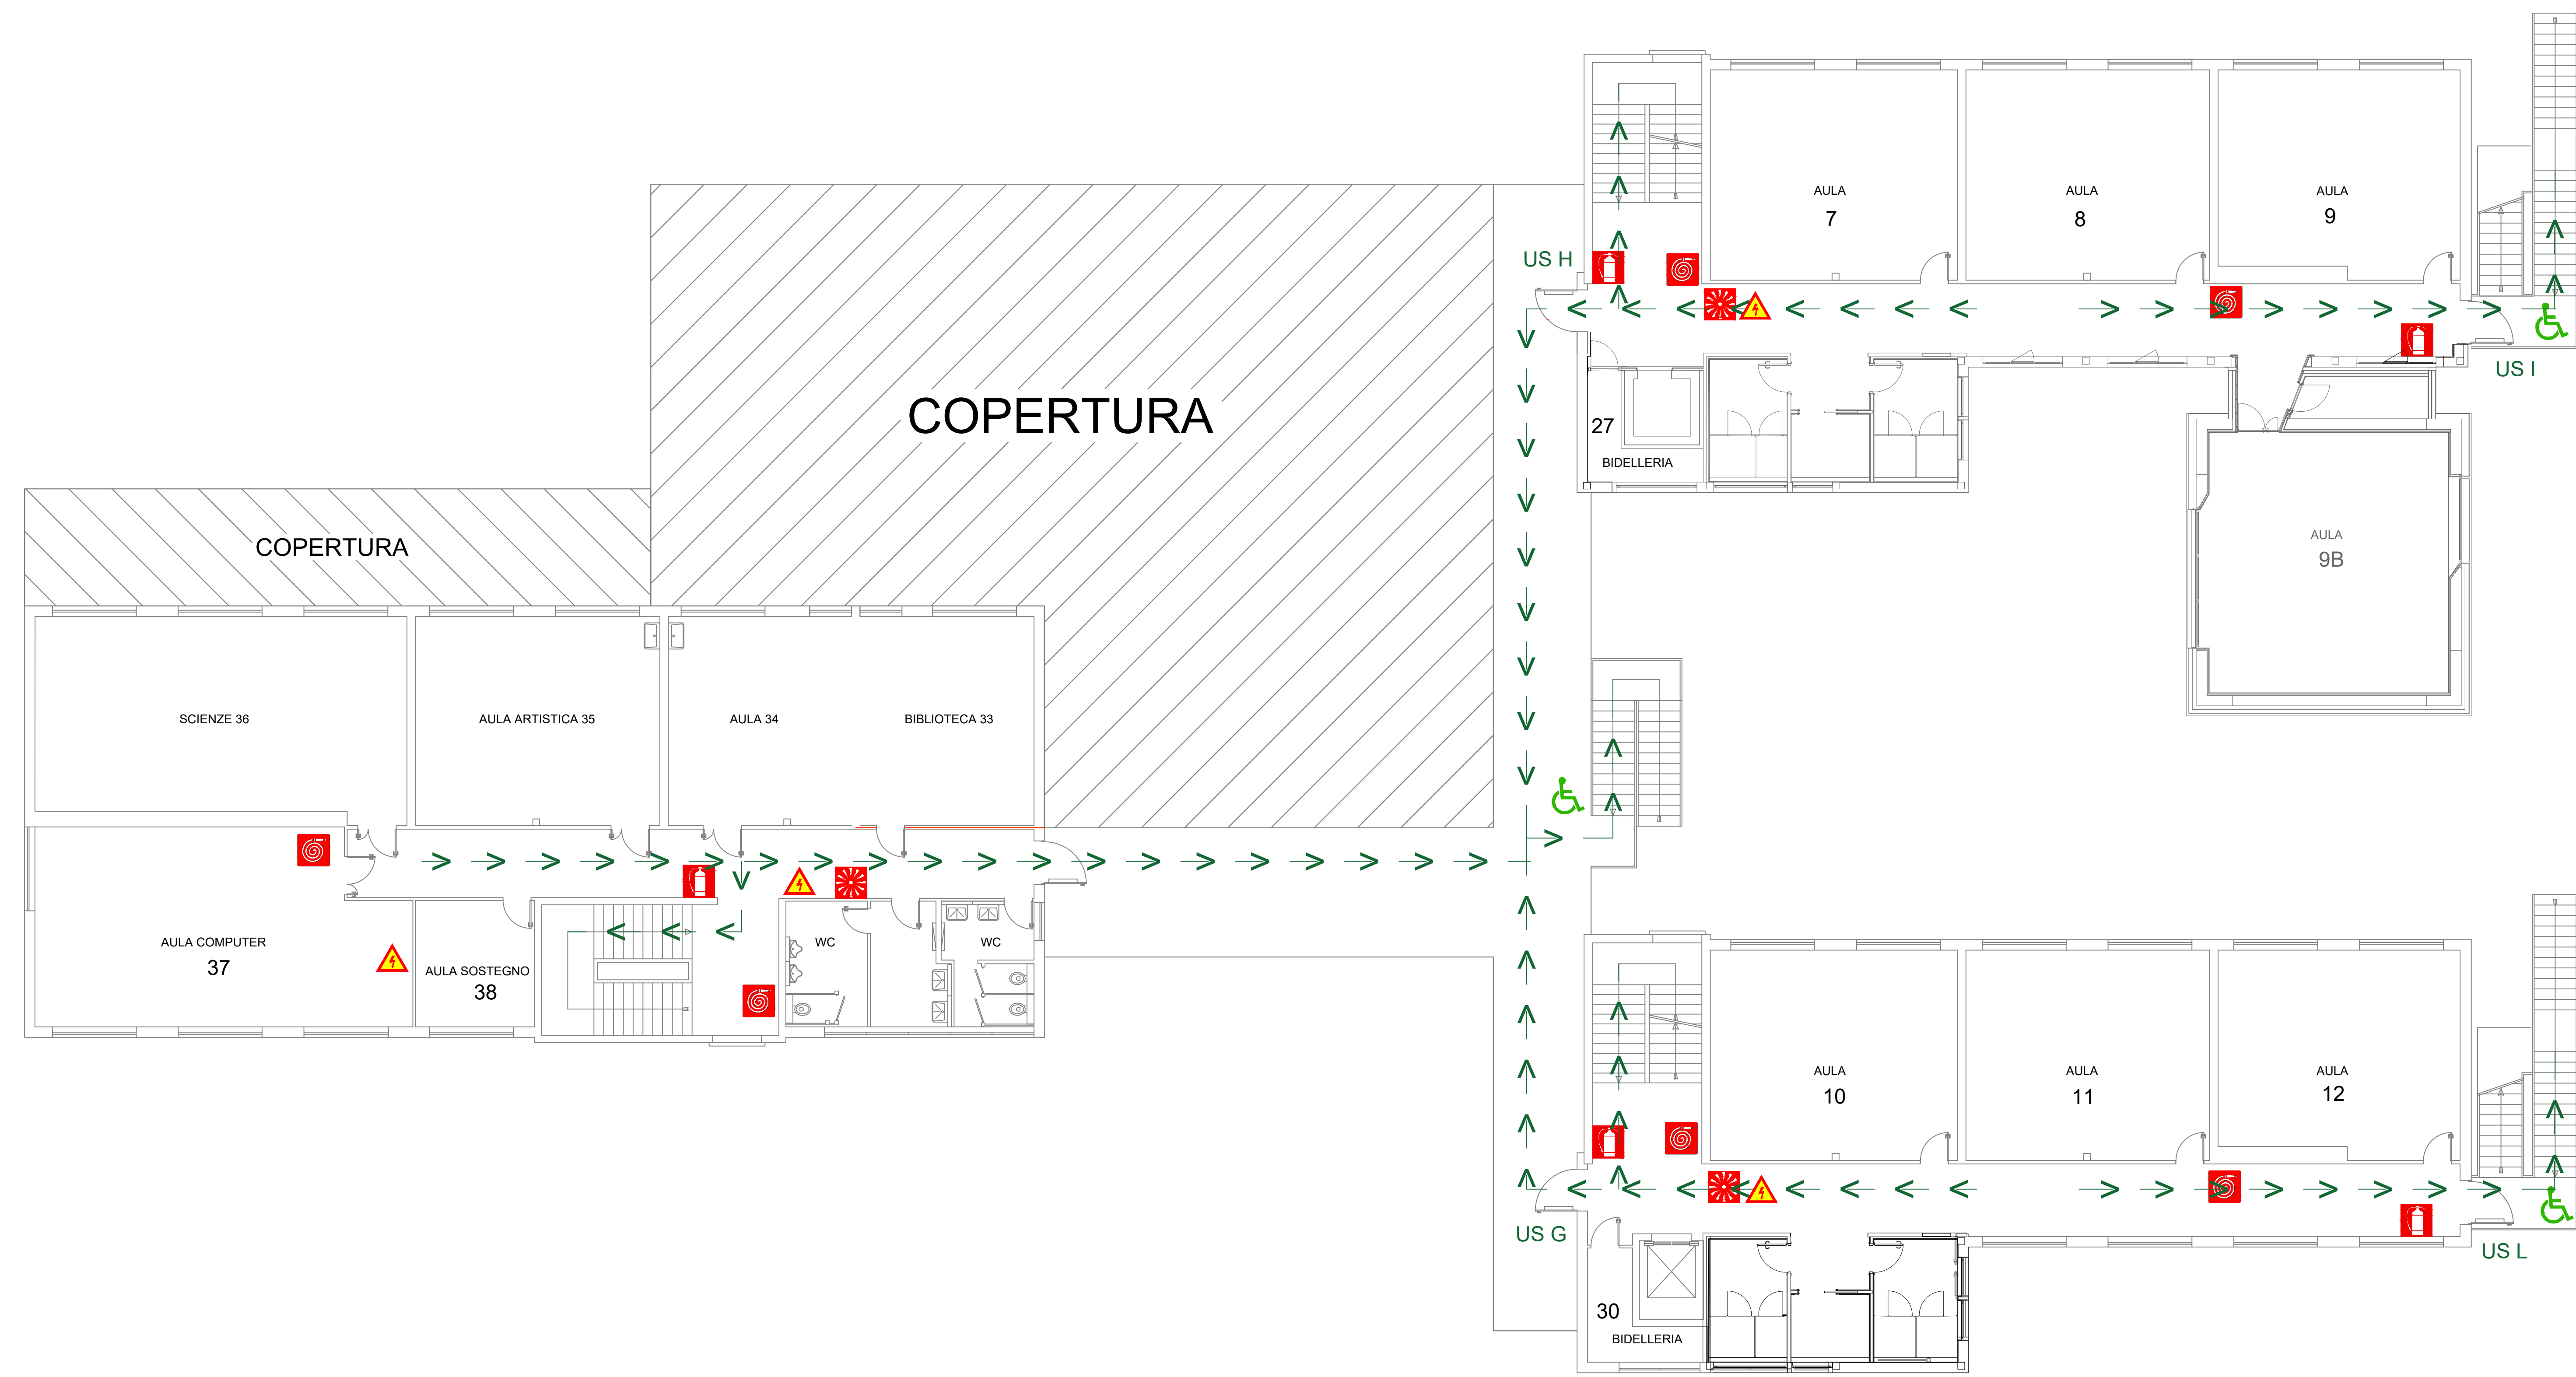
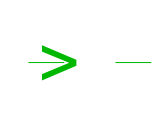
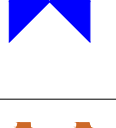
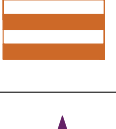


PLANIMETRIE DI EVACUAZIONE:

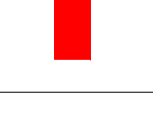

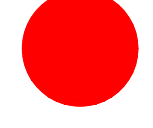

NUMERO DI EMERGENZA:
112

LEGENDA			
	CENTRALE ALLARME ANTINCENDIO		PUNTO DI RACCOLTA (LUOGO SICURO)
	PULSANTE ALLARME ANTINCENDIO		PERCORSO DI ESODO
	INTERRUTTORE ELETTRICO GENERALE		D.A.E.
	ESTINTORE		CASSETTA DI PRIMO SOCCORSO
	IDRANTE/NASPO		AREA STAZIONAMENTO PROVVISORIO DISABILI
	COLONNINA IDRANTE		VALVOLA CHIUSURA METANO
	ATTACCO MANDATA AUTOPOMPA VVF		INTERRUTTORE ELETTRICO GENERALE CENTRALE T./CUCINA
	QUADRO ELETTRICO		CHIAVE APERTURA CANCELLI
	VALVOLA CHIUSURA ACQUA		TELEFONO DI EMERGENZA
	GILET AD ALTA VISIBILITA'		SIRENA MANUALE DI ALLARME
	CENTRO GESTIONE EMERGENZE		
			VOI SIETE QUI

INCENDIO

I COMPONENTI DELA SQUADRA ANTINCENDIO VERIFICANO LA PORTATA DELL'INCENDIO, QUINDI:

- Avviano l'evacuazione e ne gestiscono le fasi come descritte nel piano di emergenza
- se possibile intervengono con gli estintori
- chiamano le squadre di emergenza esterne (112)

EMERGENZE

Nel caso si verificchino altri tipi di emergenze (infortuni, sversamenti liquidi inquinanti, allagamenti, blocco ascensori, ...) , comunicare l'accaduto agli addetti antincendio o primo soccorso ed attenersi alle loro indicazioni

EVACUAZIONE

SE SENTI IL SUONO DI EVACUAZIONE:

- Interrompi qualsiasi attività. tralascia il recupero di oggetti
- dirigiti verso il punto di raccolta prestabilito
- non utilizzare l'ascensore, il montacarichi e rispetta le istruzioni eventualmente impartite dai componenti della squadra antincendio

IC VIA DEI SALICI

VIA ROBINO, LEGNANO

PIANO PRIMO

DATA REVISIONE: 27/5/2026 (v19sai6)

STUDIO ASSOCIATO

81

LA TUA SCUOLA PER SICUREZZA E PRIVACY.



Valutazione dei rischi, protezione dati, progettazione antincendio, formazione

ing. Marco Piatti

sede : Samarate, via del Carro 14B

tel : 347/8297938